



Piano primo

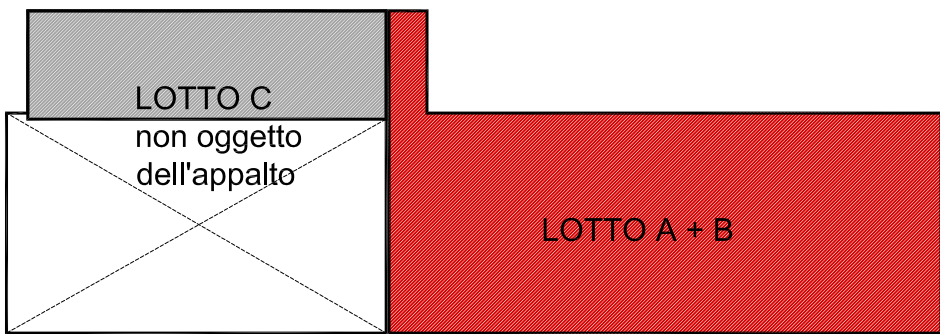

Piano terra

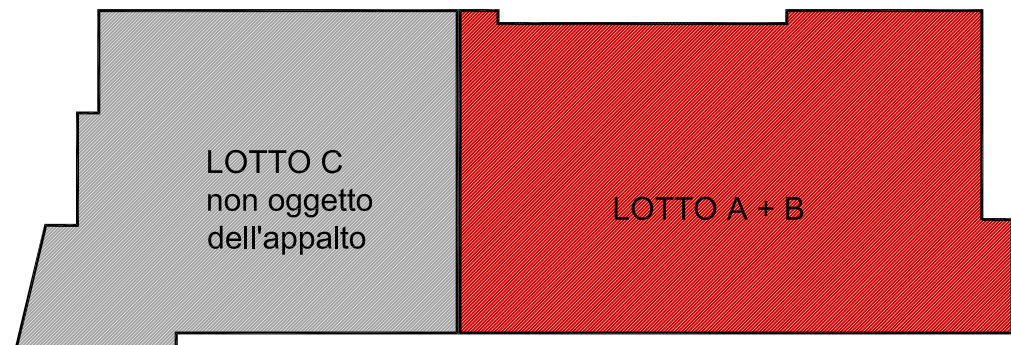


\_LEGENDA

SUDDIVISIONE IN LOTTI :

|   |         |
|---|---------|
|  LOTTO A + B- scuola                          | 1282 mq |
|  LOTTO C - palestra(non oggetto dell'appalto) | 727 mq  |
| LOTTI A + B + C   | 2009 mq |

SUPERFICI  
PROGETTO


PIANTA PIANO PRIMO

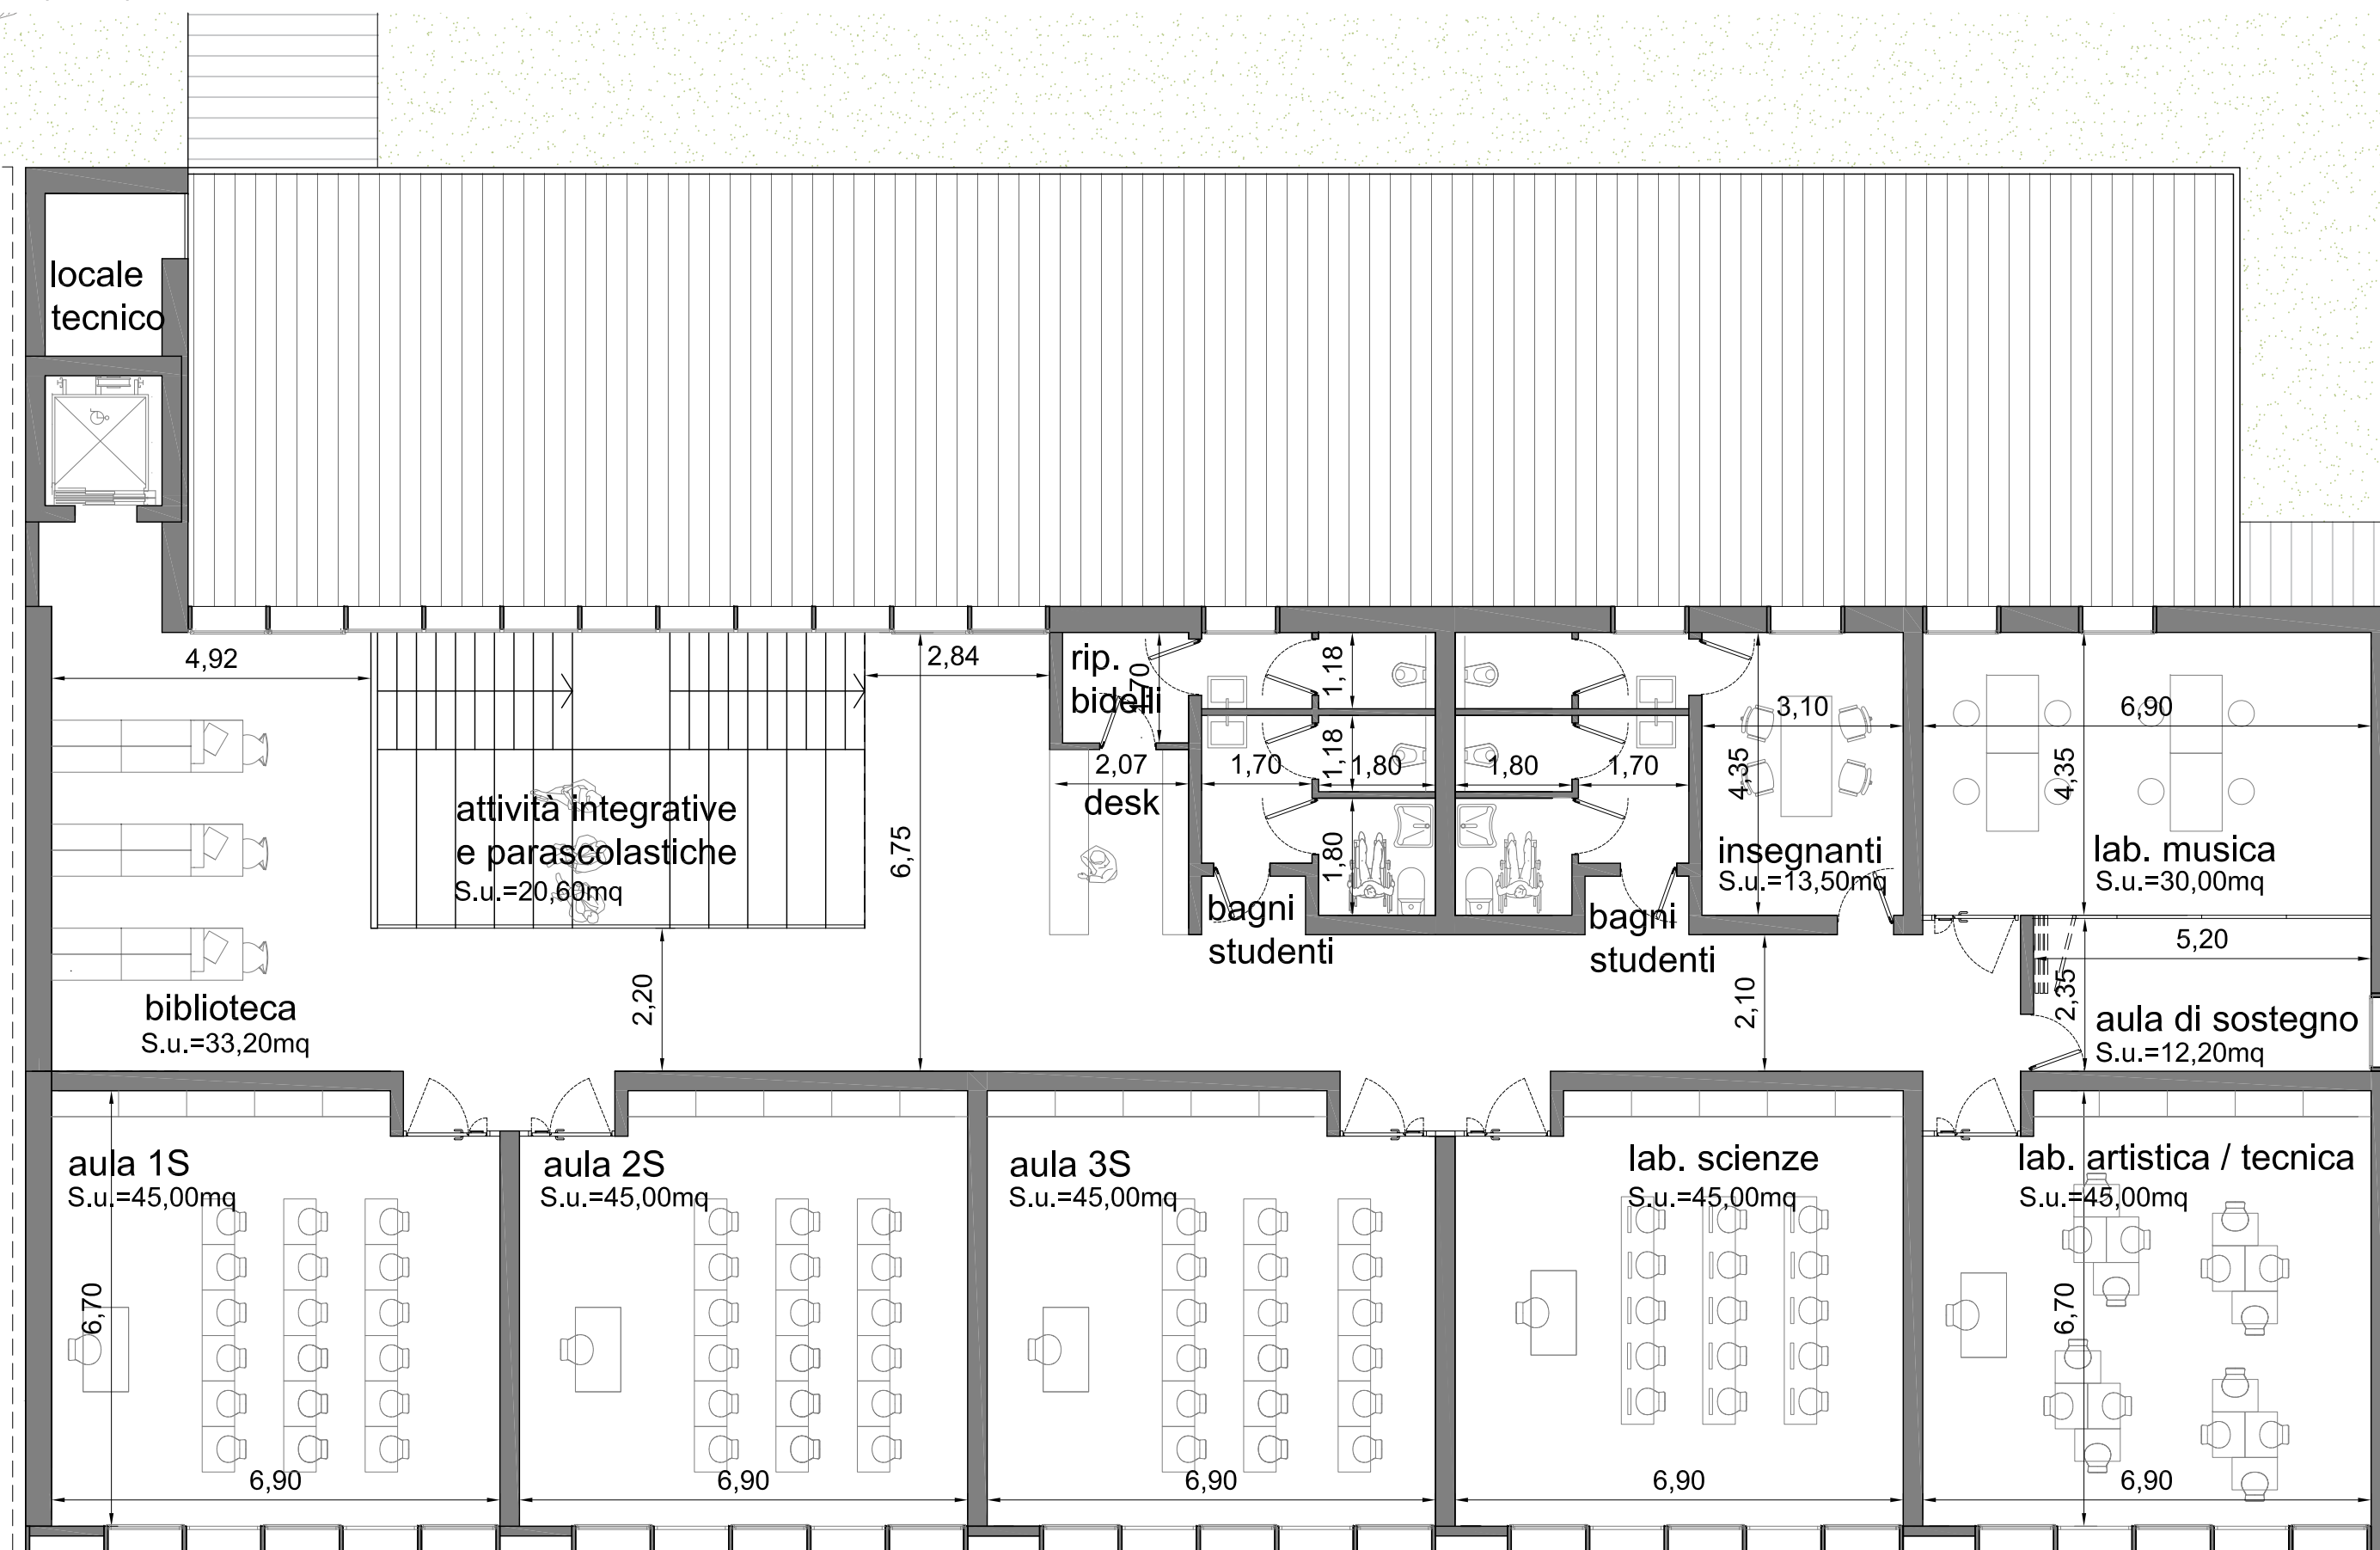

strada comunale via A. Battistoni

PIANTA PIANO TERRA

- ingresso scuola
- secondaria
- 1° grado

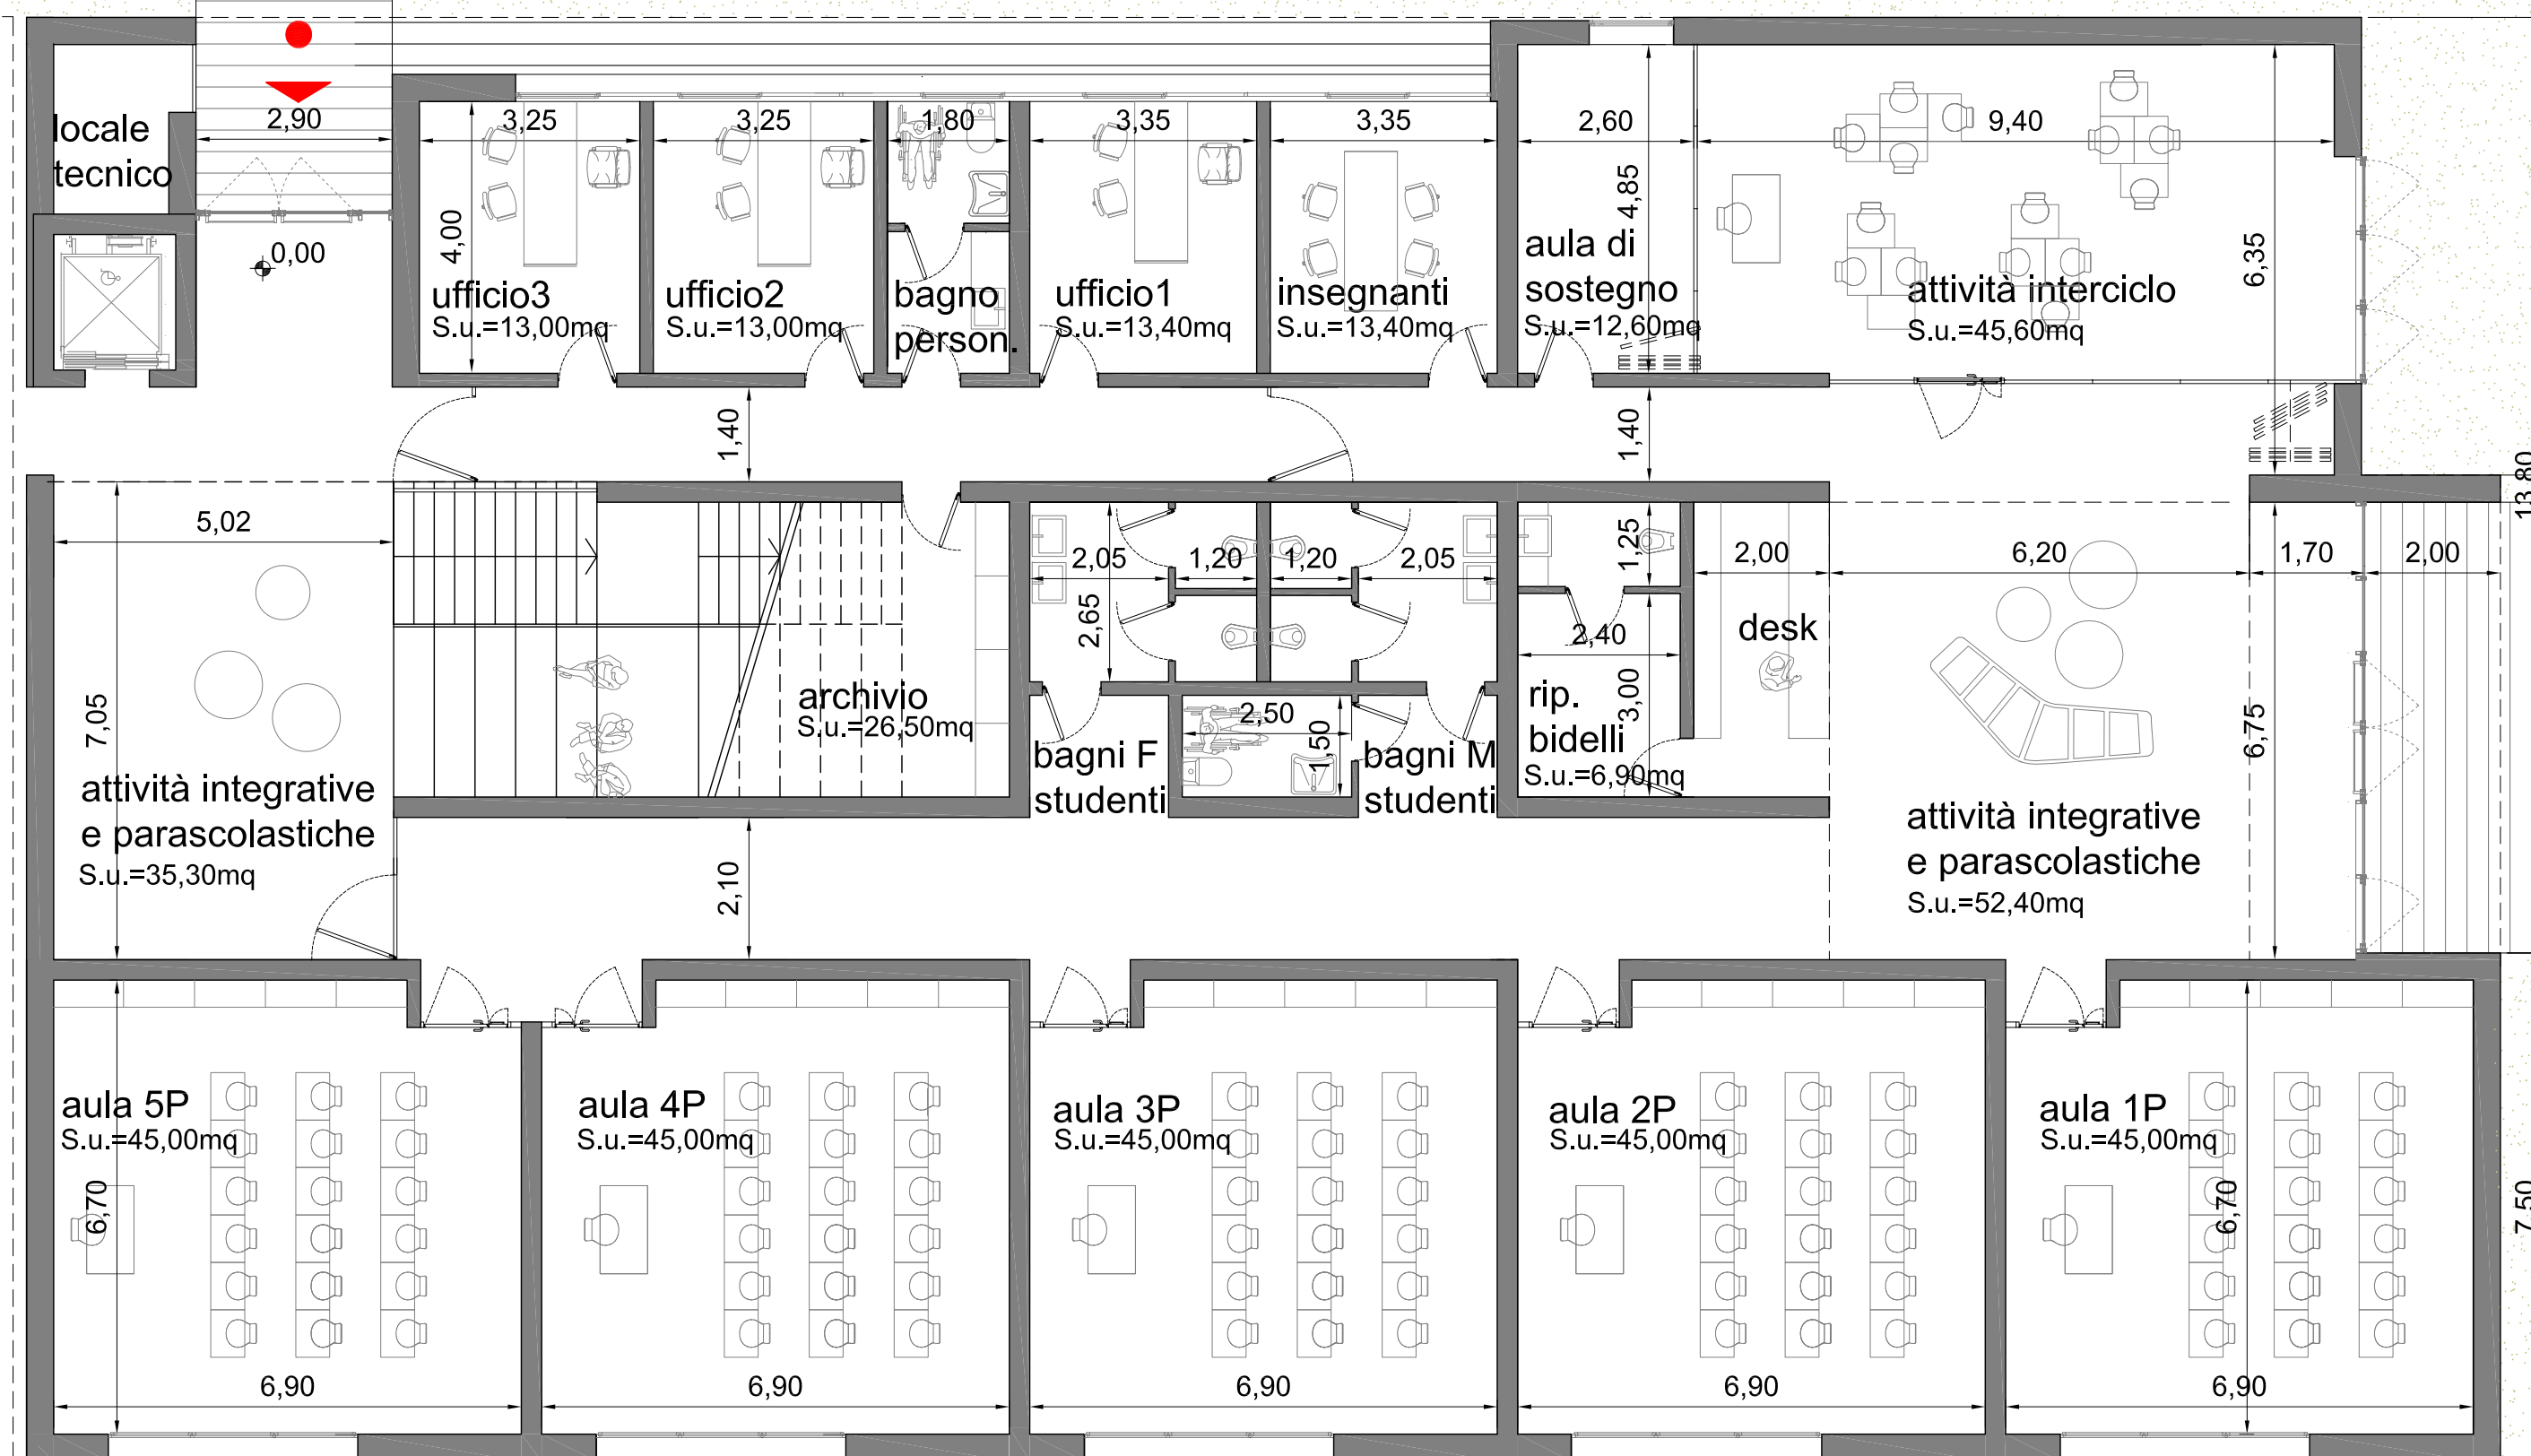

ingresso scuola  
primaria

strada comunale via A. Battistoni



**NUOVA SCUOLA PRIMARIA E  
SECONDARIA DI PRIMO  
GRADO - Ististuto  
Comprensivo Mons. Paoletti-  
Comune di Pieve Torina (MC)**



TAVOLA n.  
oggetto  
schema superfici  
piante piano terra e primo

01

scala 1:500  
scala 1:100

PROGETTO ARCHITETTONICO  
Arch. Nazzareno Petri  
Ing. Raffaele Solustri  
Ing. Simona Carolini  
Arch. Anna Serretti  
Arch. Elisa Badiali  
Ing. Marco Silvi  
Ing. Marco Piersimoni  
Ing. Elisa Rossini  
Geom. Patrick Perticoroli

DIREZIONE LAVORI  
Confederazione Nazionale  
delle Misericordie d'Italia

PROJECT MANAGER  
Ing. Nicola Fredducci

DIRETTORE ARTISTICO DI PROGETTO  
Arch. Nazzareno Petri

DONATORE



Confederazione Nazionale  
delle Misericordie d'Italia

ENTI FINANZIATORI



Cuore Onlus

GRUPPO  
'SUCCISA VIRESCIT'



Auser

fam. Bezos